



Plattegrond B01 - eengezinswoning - 5100 mm beuk

schaal 1:100


WONEN
ZUID

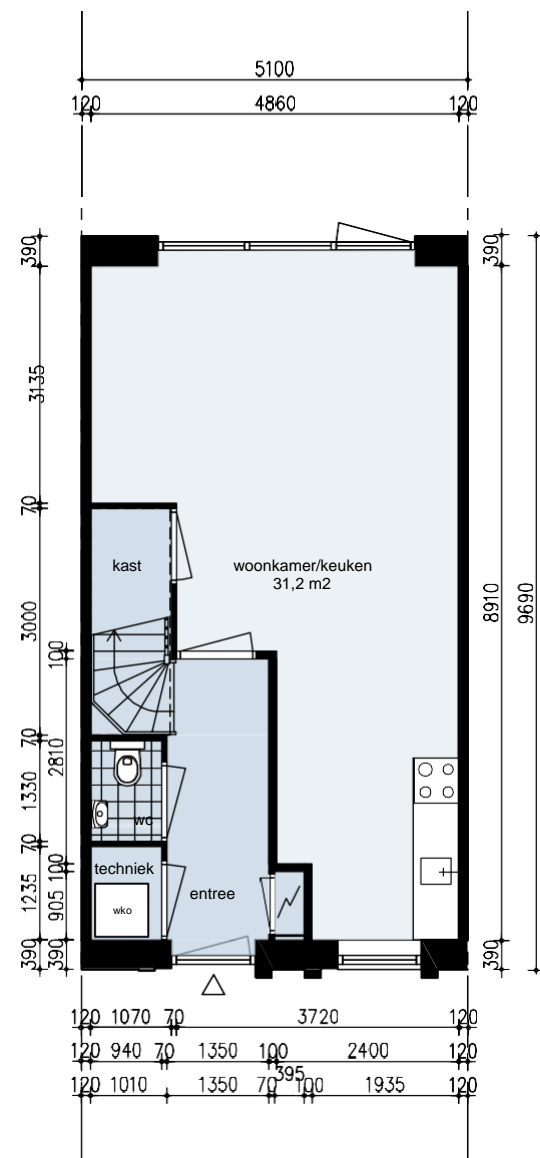

BEGANE GROND

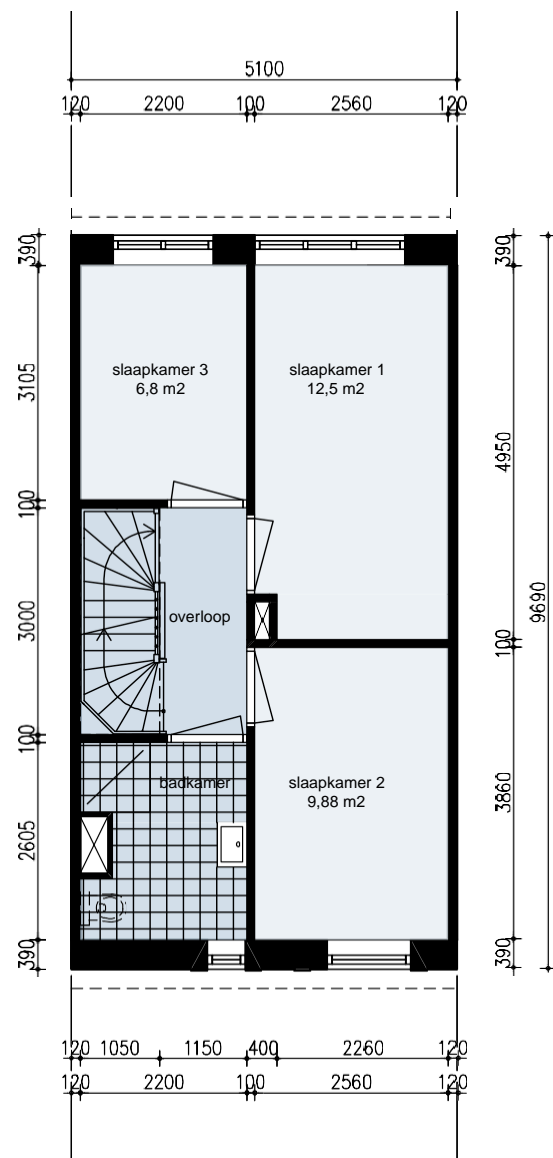


1e VERDIEPING

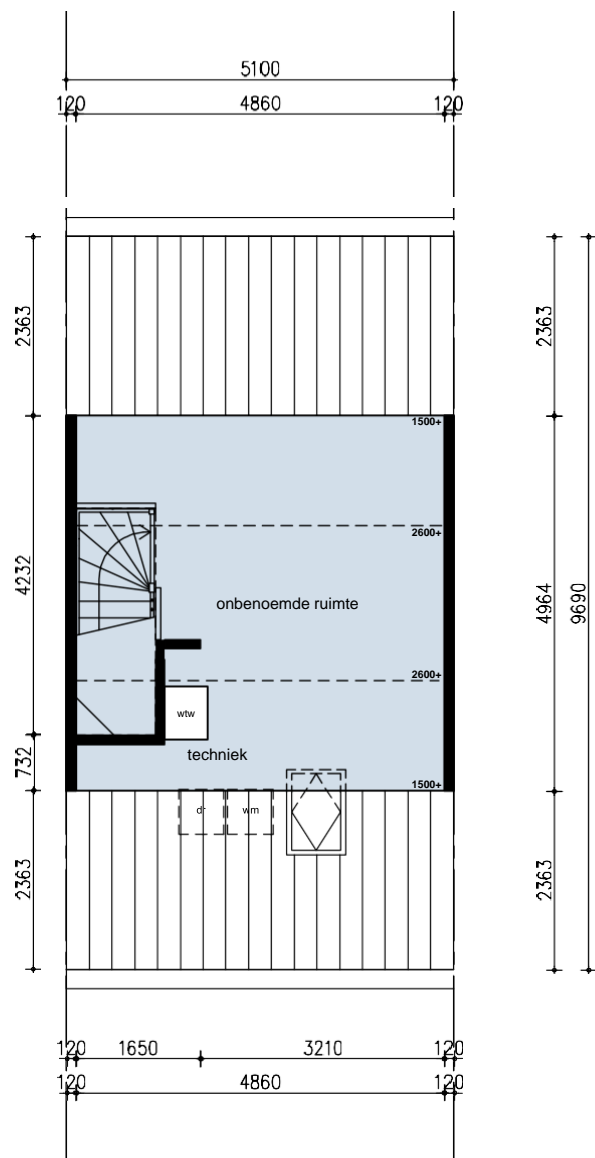

2e VERDIEPING

nok
9650+
2e verdieping
5800+
1e verdieping
2900+
begane grond
peil=0

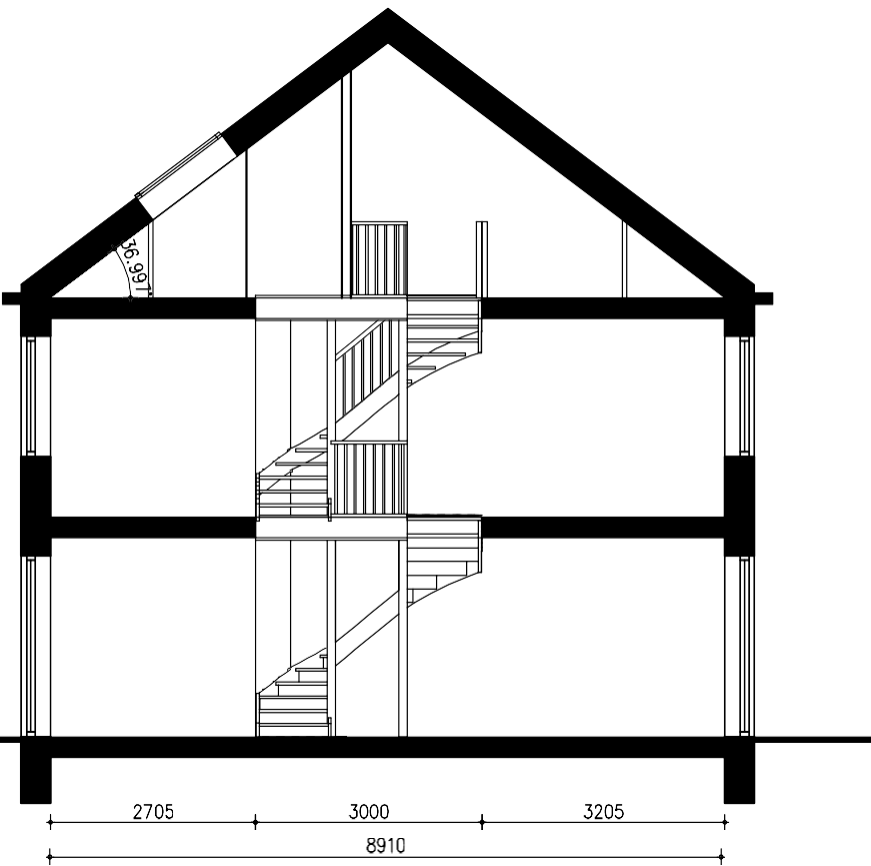

GO = 111,5 m²