



# Plattegrond B01 - eengezinswoning - 5400 mm beuk

schaal 1:100


WONEN  
ZUID

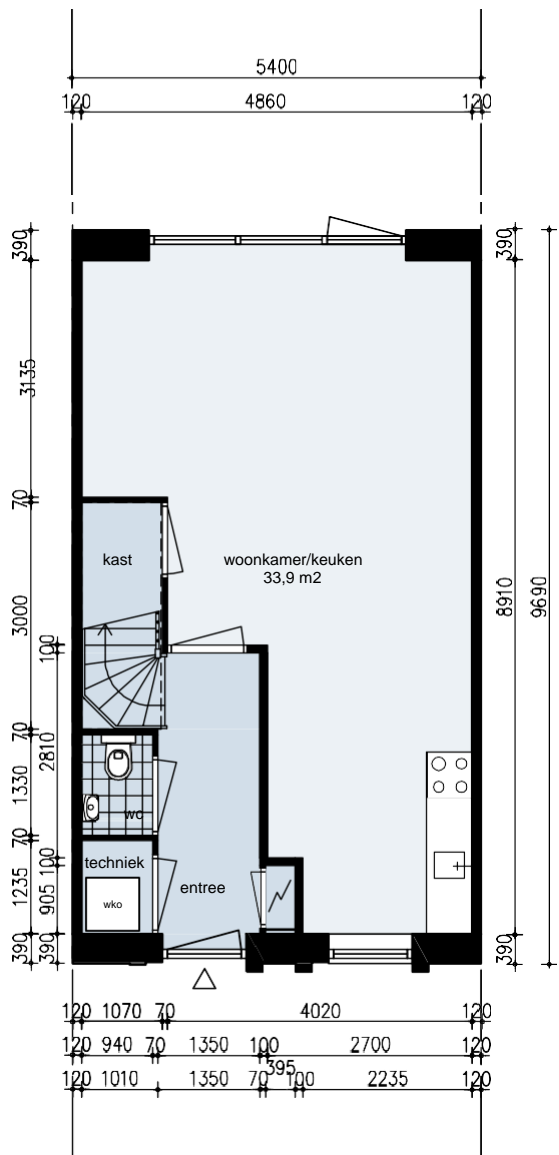


BEGANE GROND

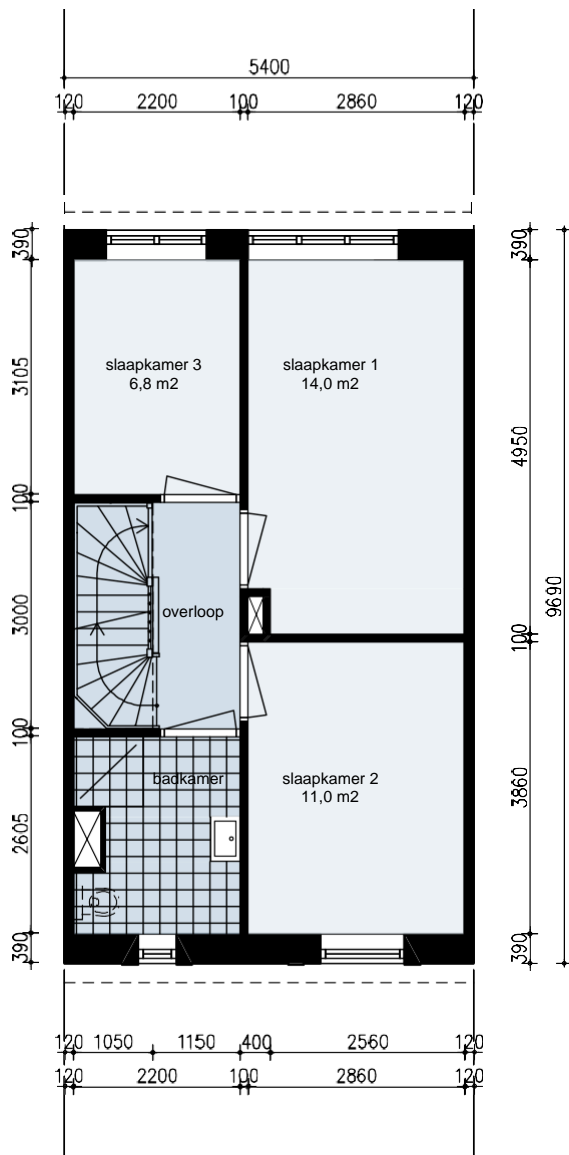

1e VERDIEPING

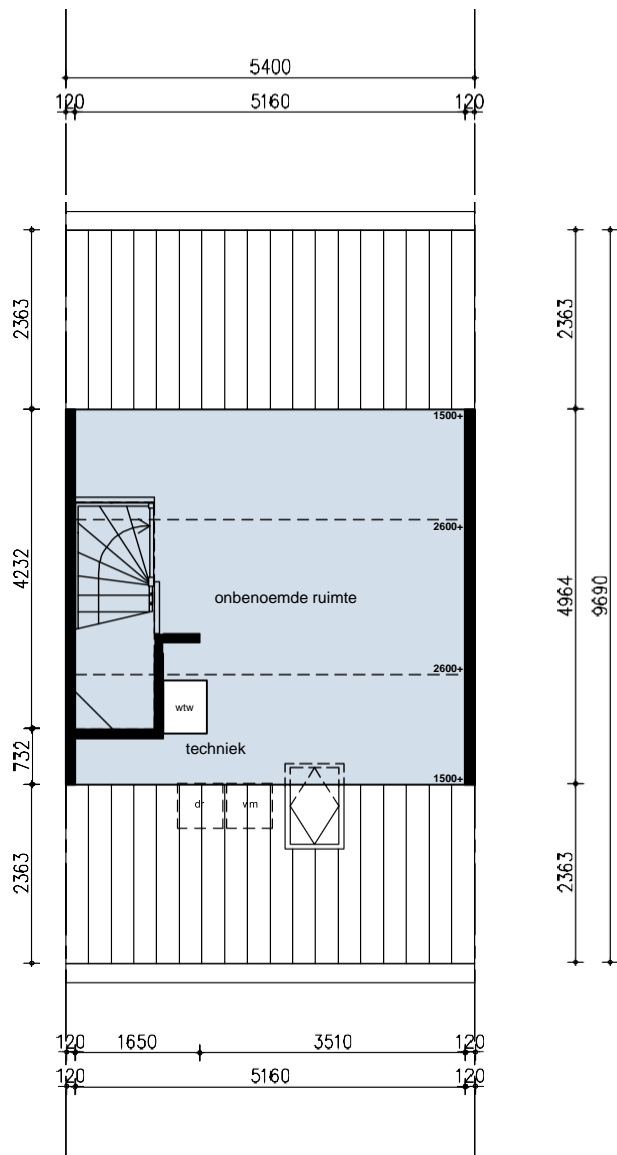

2e VERDIEPING

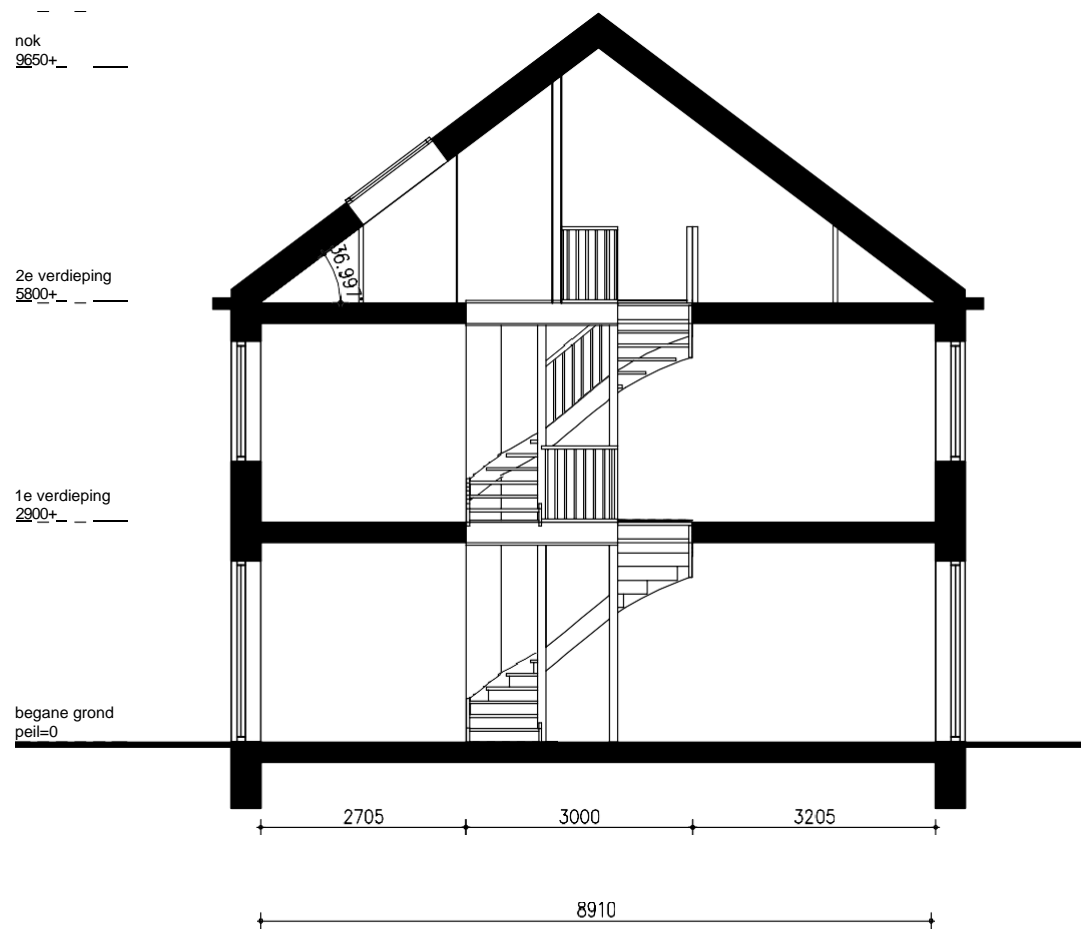

GO = 118,3 m2