



Plattegrond B07 - nultredewoning met kap - 11550 mm diep

schaal 1:100


WONEN
ZUID

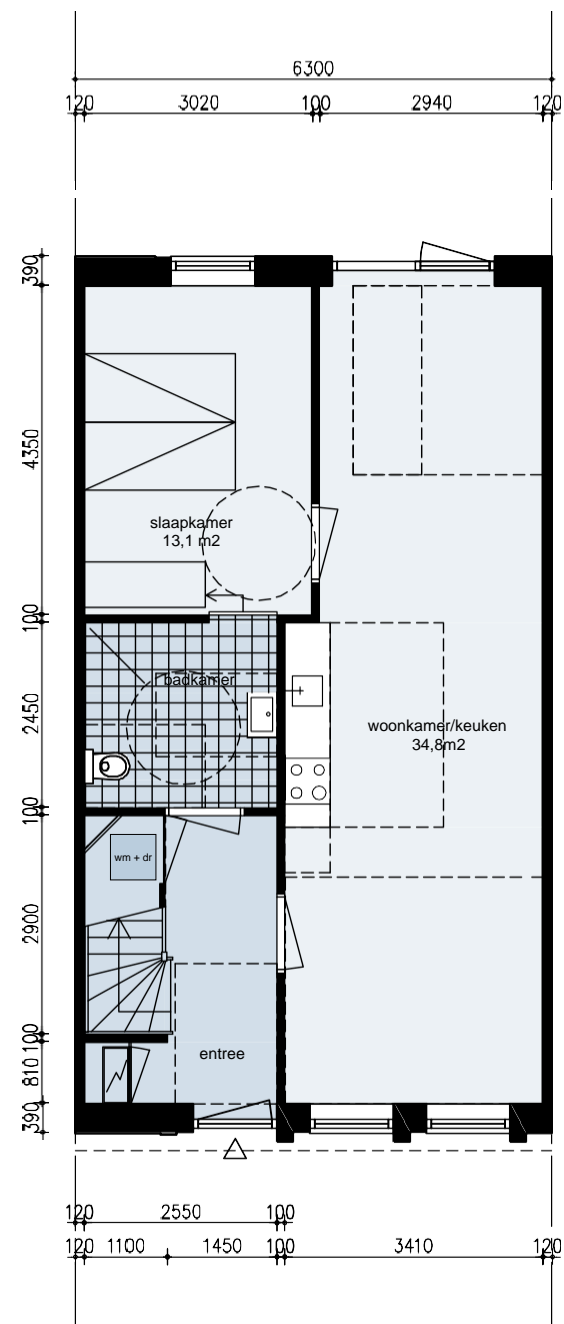

BEGANE GROND

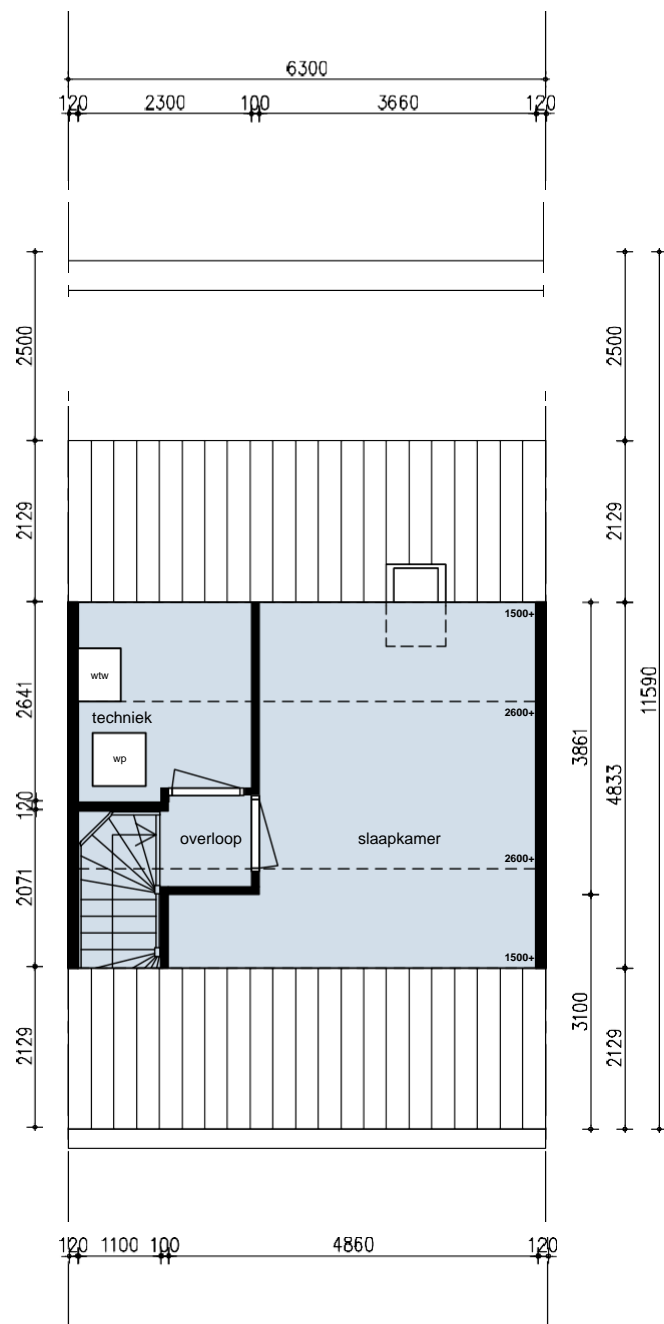

1e VERDIEPING

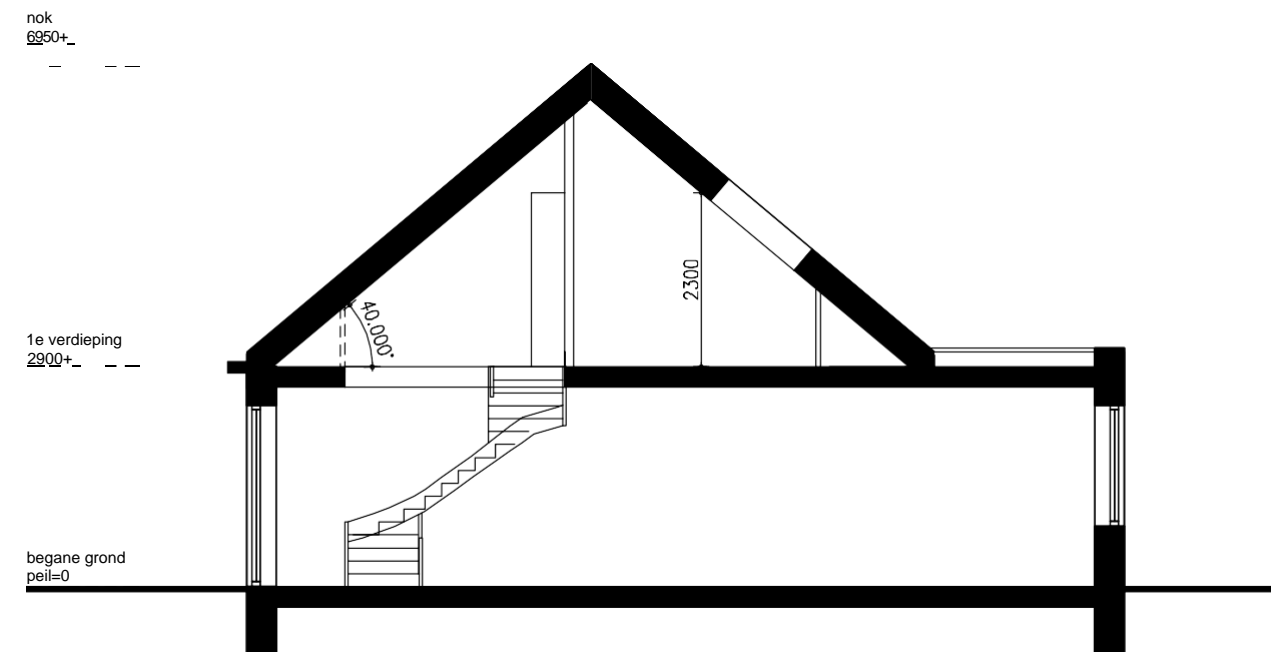

GO 6,3 = 94,7 m2