



Plattegrond B07 - nultredewoning met kap - 12750 mm diep

schaal 1:100


WONEN
ZUID

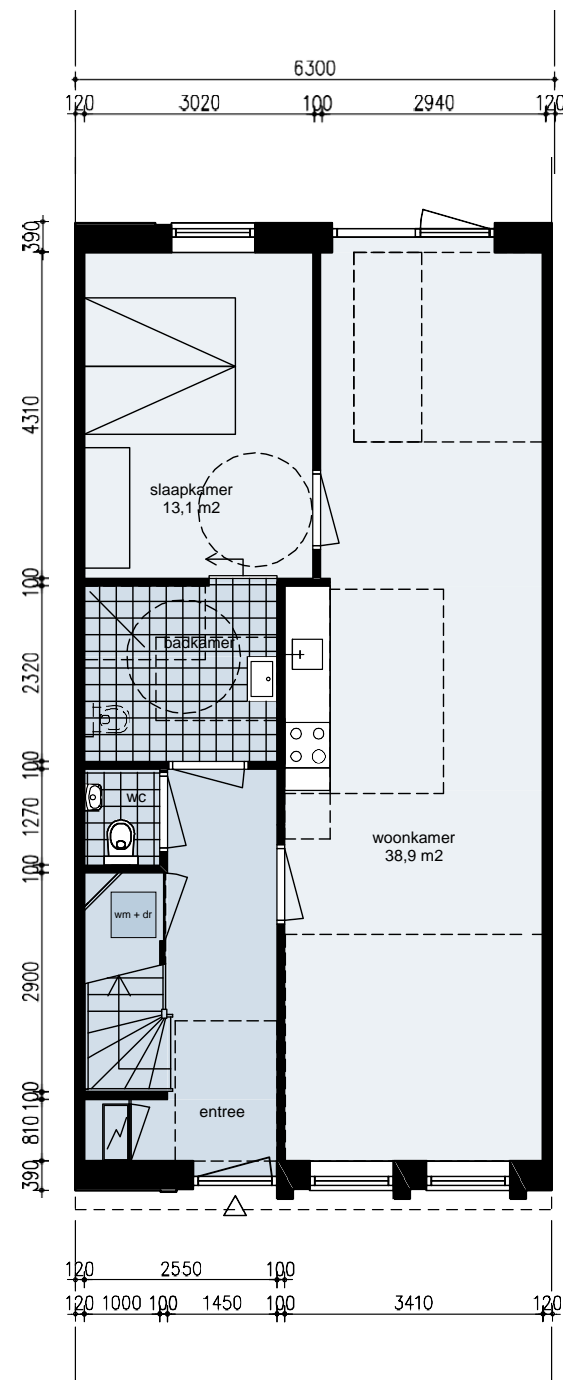

BEGANE GROND

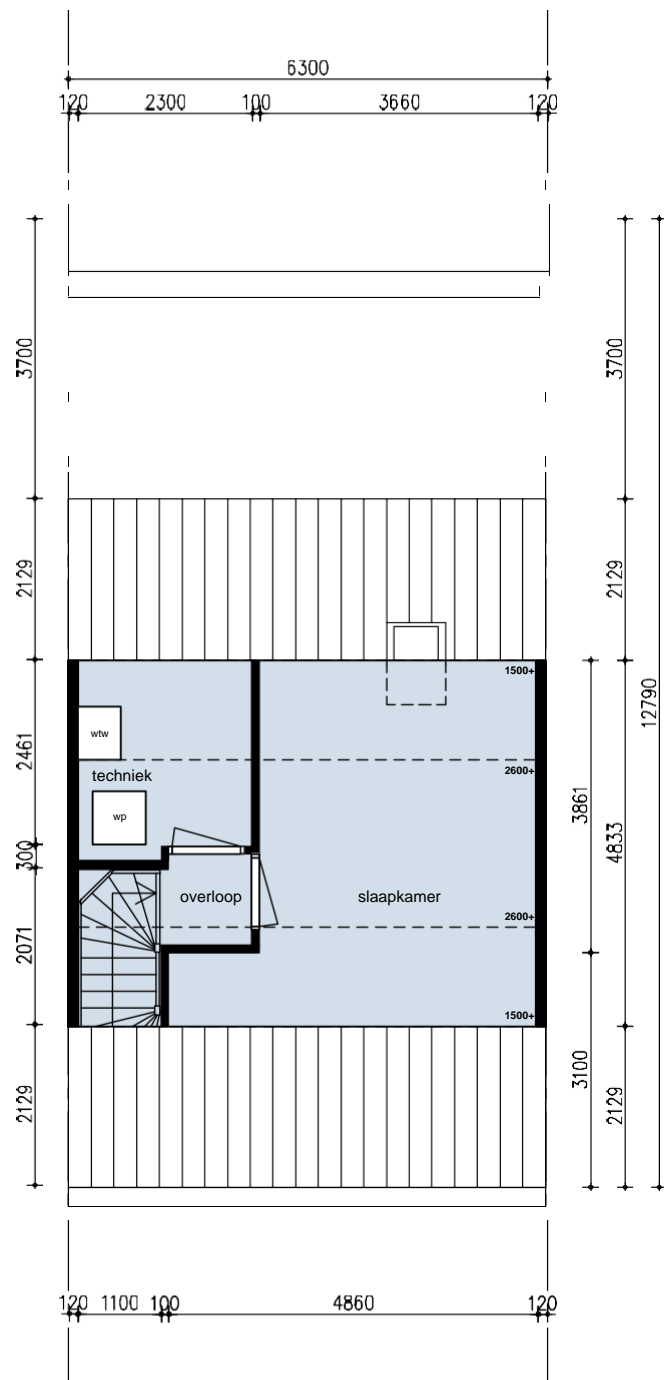

1e VERDIEPING

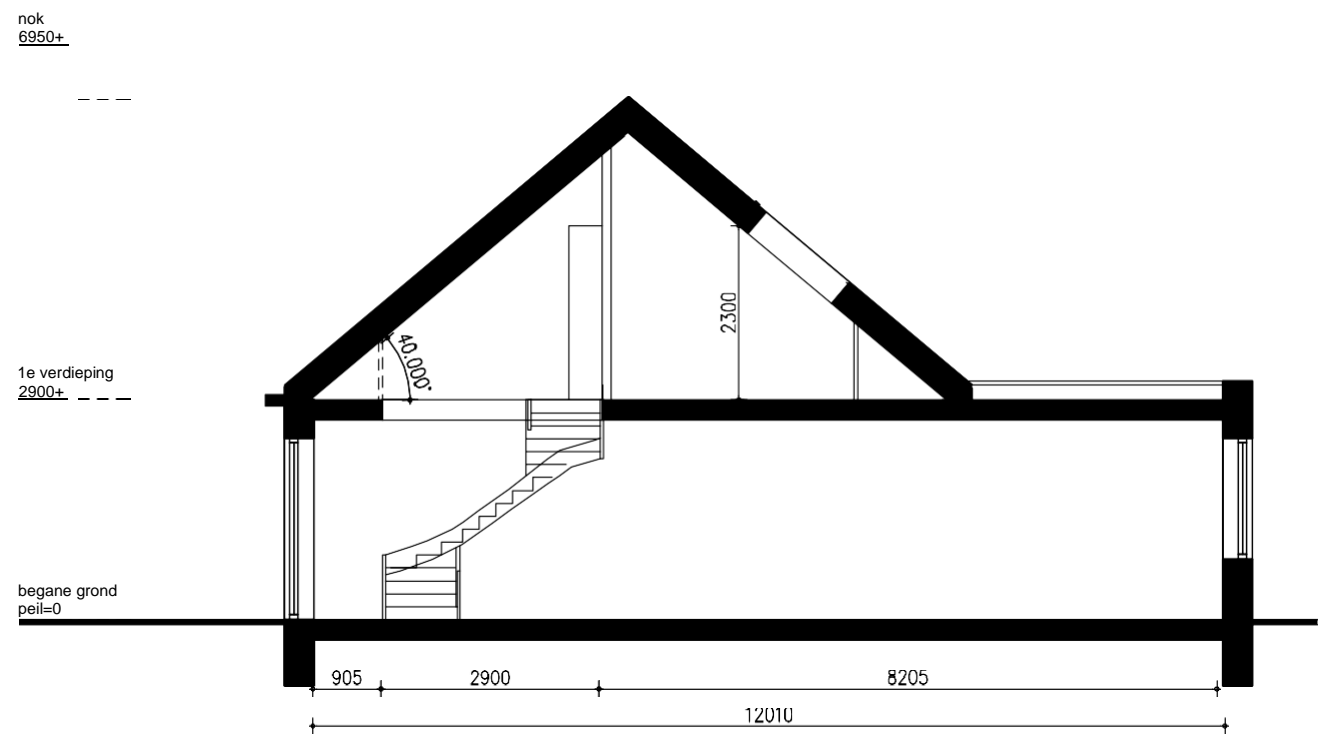

GO 6,3 = 102,1 m²