


| | |
|---|-------------------------------------|
| Object / Type: | 20.4.2310.B1.LRT / 20.4.2310.B1.LRT |
| Schaal: | 1:100 |
| Aan deze tekening kunnen geen rechten ontleend worden | |

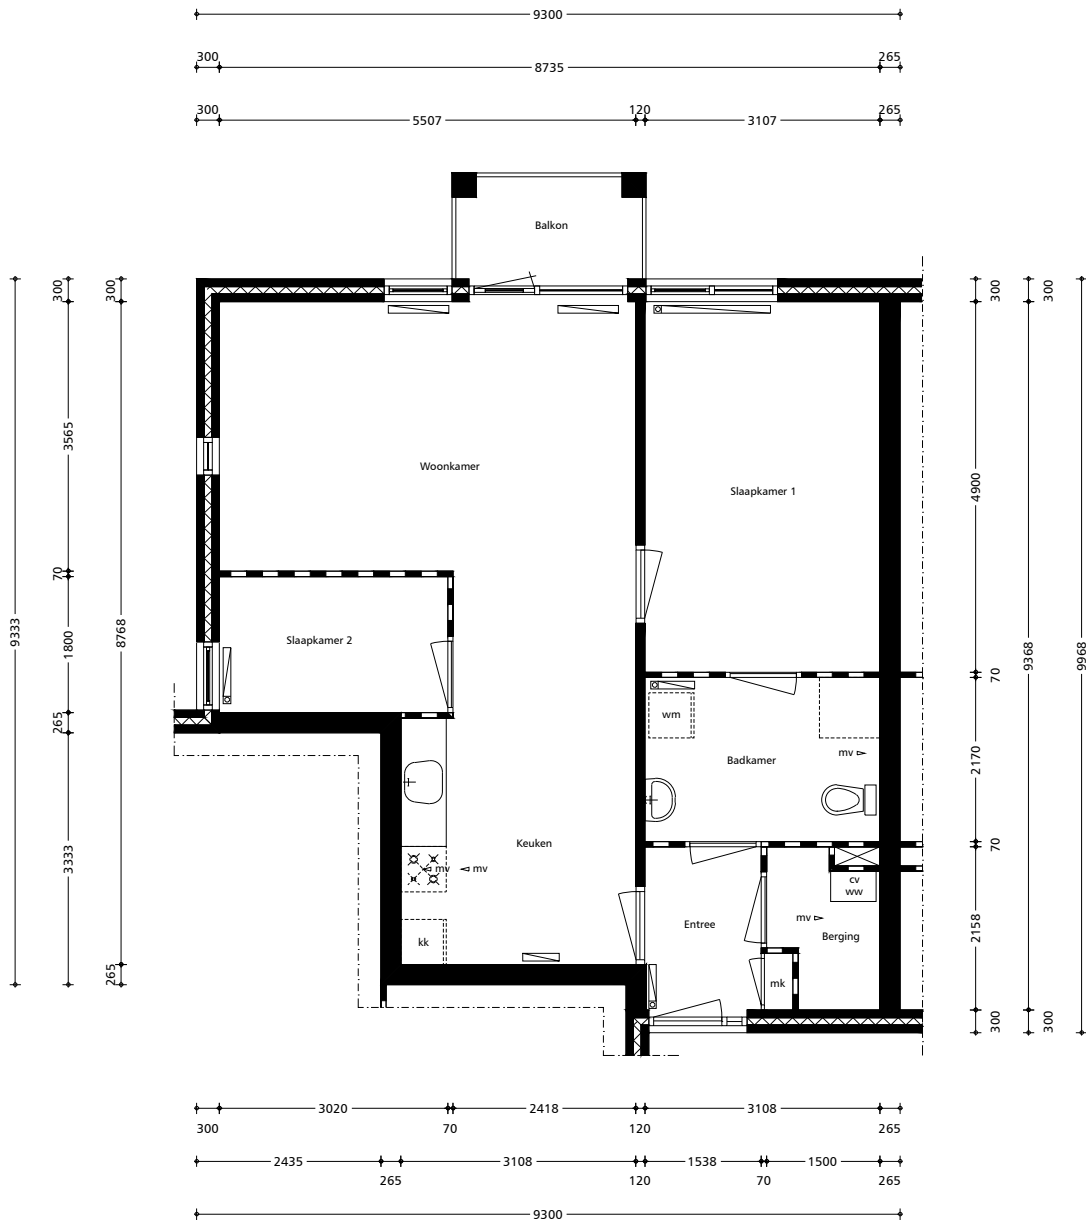

Plattegrond