


Object / Type:	20.4.5620.A0.ERR / 20.4.5620.A0.ERR
Schaal:	1:100
Aan deze tekening kunnen geen rechten ontleend worden	

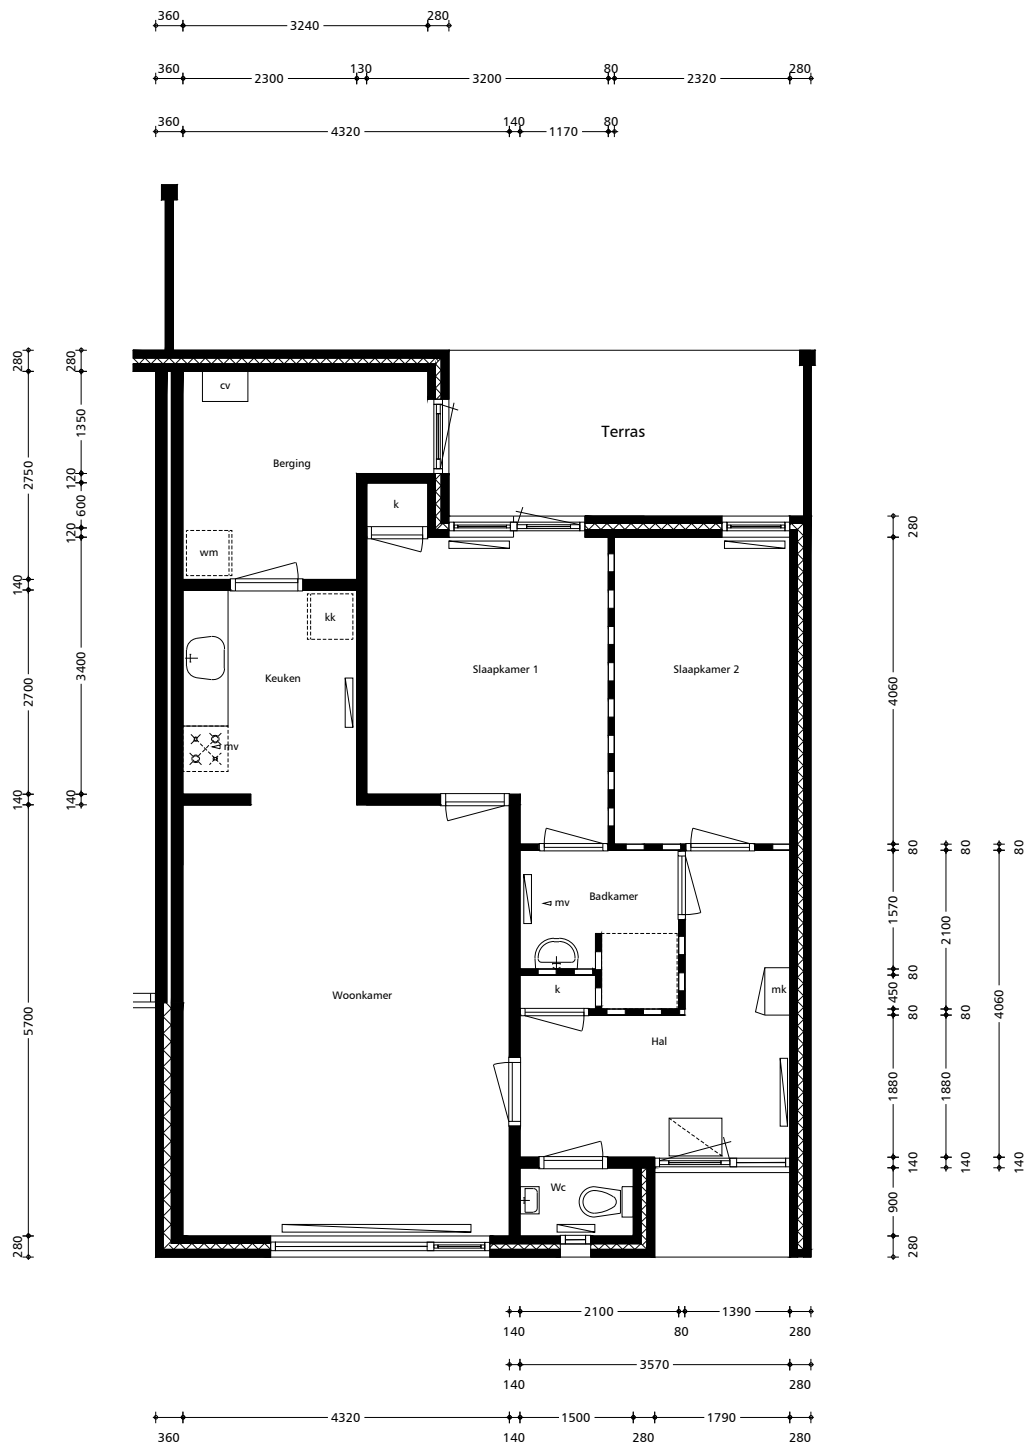

Plattegrond